


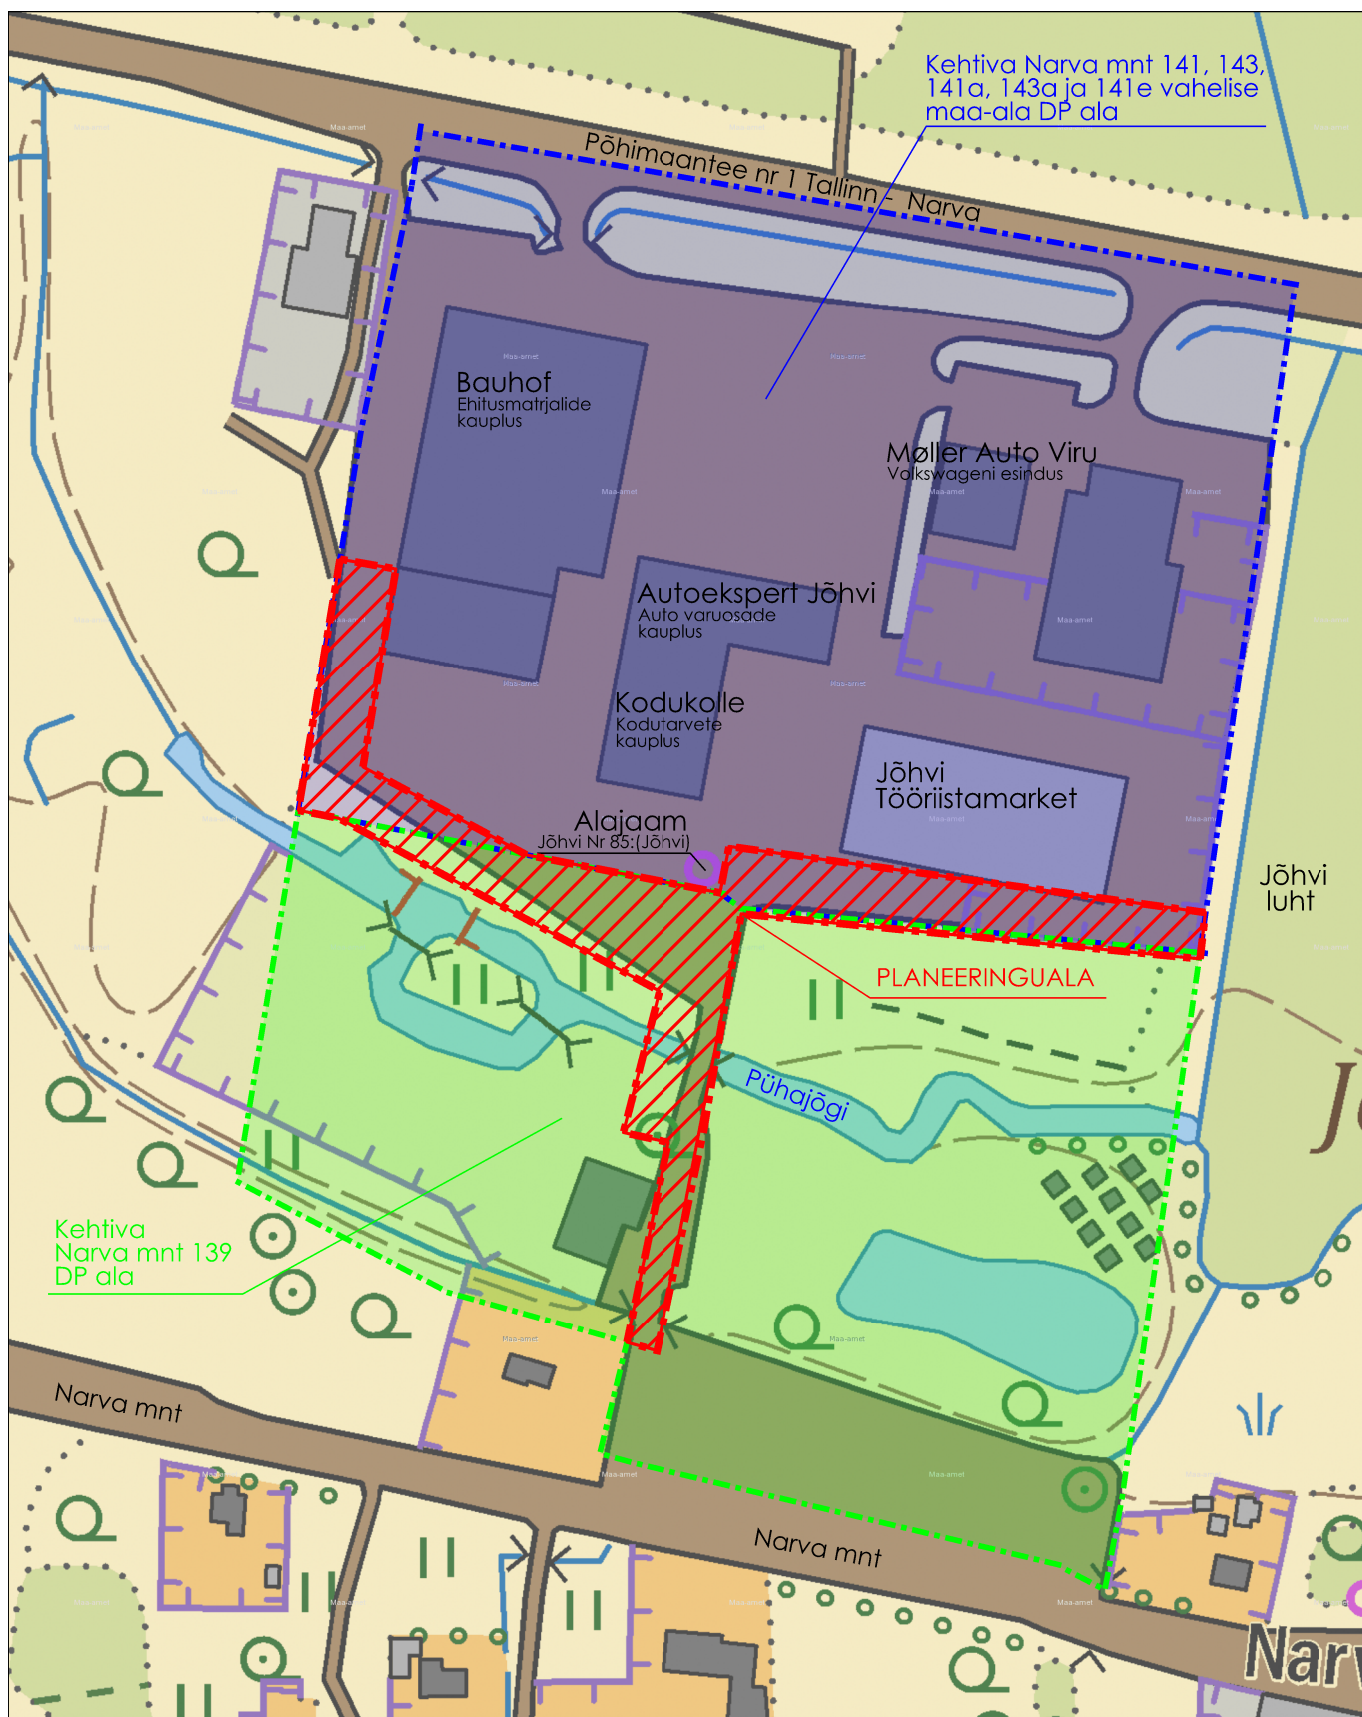

RUUM RAAMIS

Pädev ja pühendunud ruumilooja

Ruum Raamis OÜ
Mob: 5698 3956
ruum.raamis@gmail.com

Projektijuht/koostaja:
Jaana Veskimeister

Koostamise korraldaja:
Jõhvi Vallavalitsus

Huvitatud isik:
Gren Viru AS

Töö nimetus:

Jõhvi linnas soojatorustiku
DETAILPLANEERING

Joonise nimetus:

SITUATSIOONISKEEM

Töö nr:
002-23

Kuupäev:
07.01.2023

Mõõtkava:
1:2000

Joonise nr:
1