


Talumiskohustuse ala plaan
Jõhvi vald, Jõhvi linn, Tähe tn L1 kinnistu 25101:001:0544
M 1:500

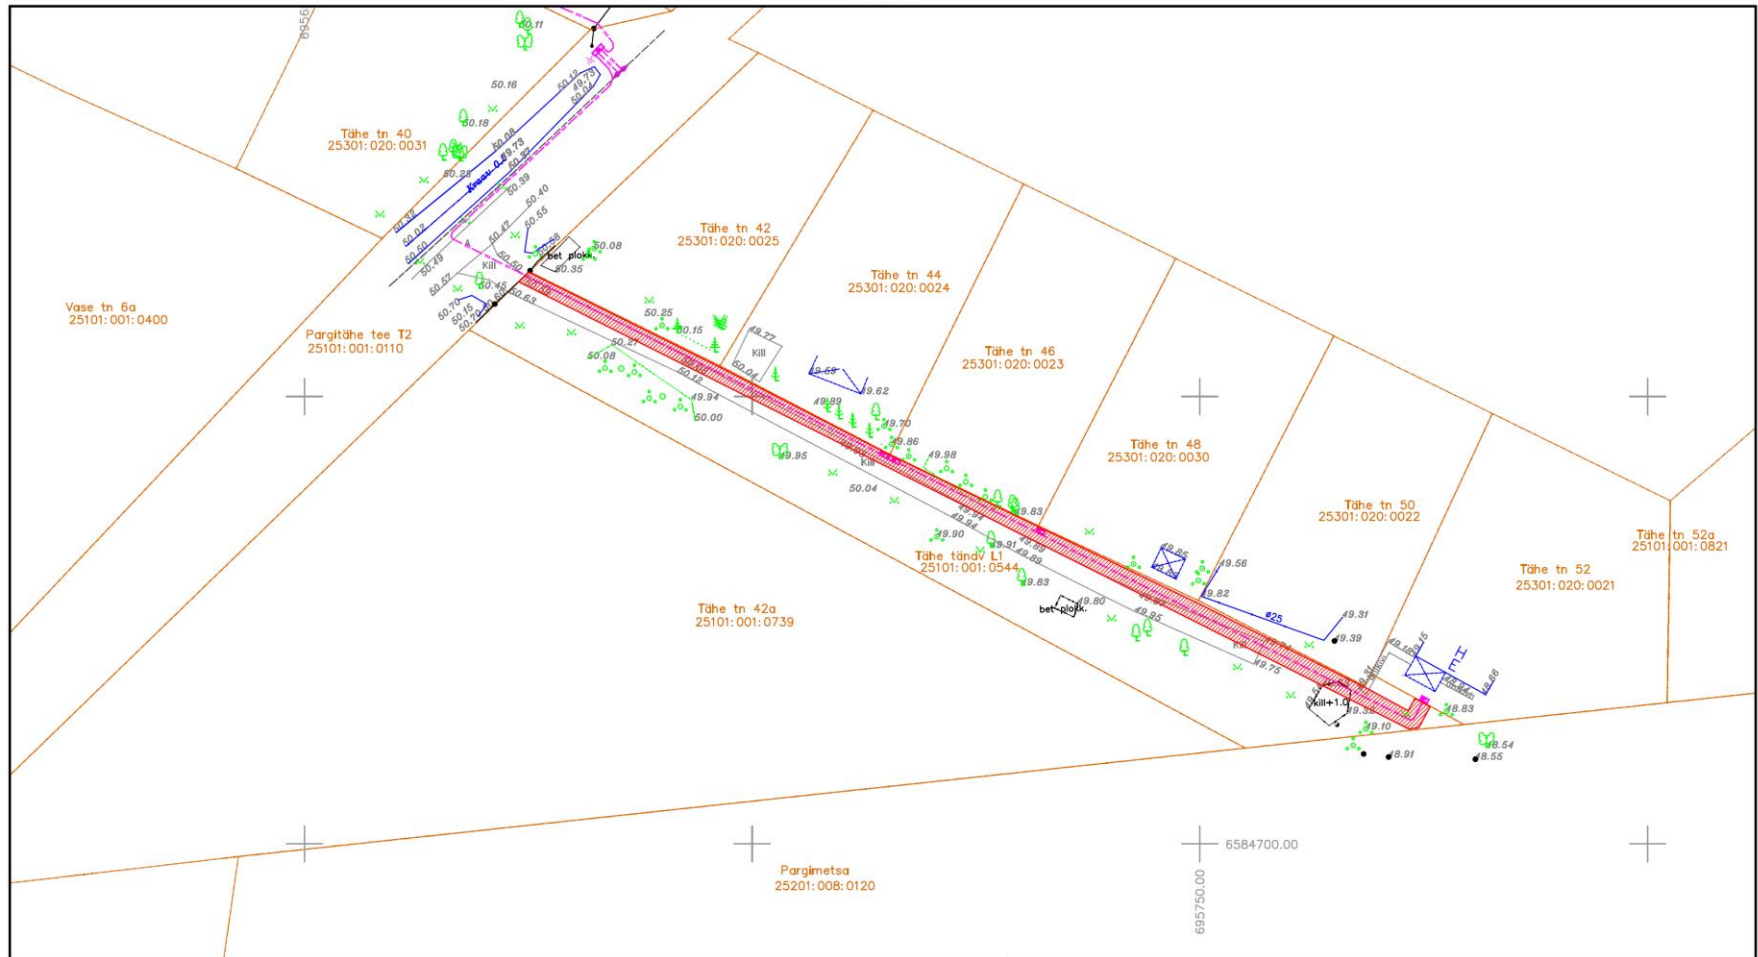

- Kinnistu piir
- ▨ Talumiskohustuse ala

Talumiskohustuse ala on - 187 m².