


Talumiskohustuse ala plaan
Jõhvi vald, Jõhvi linn, Tähe tn L2 kinnistu 25101:001:0814
M 1:500

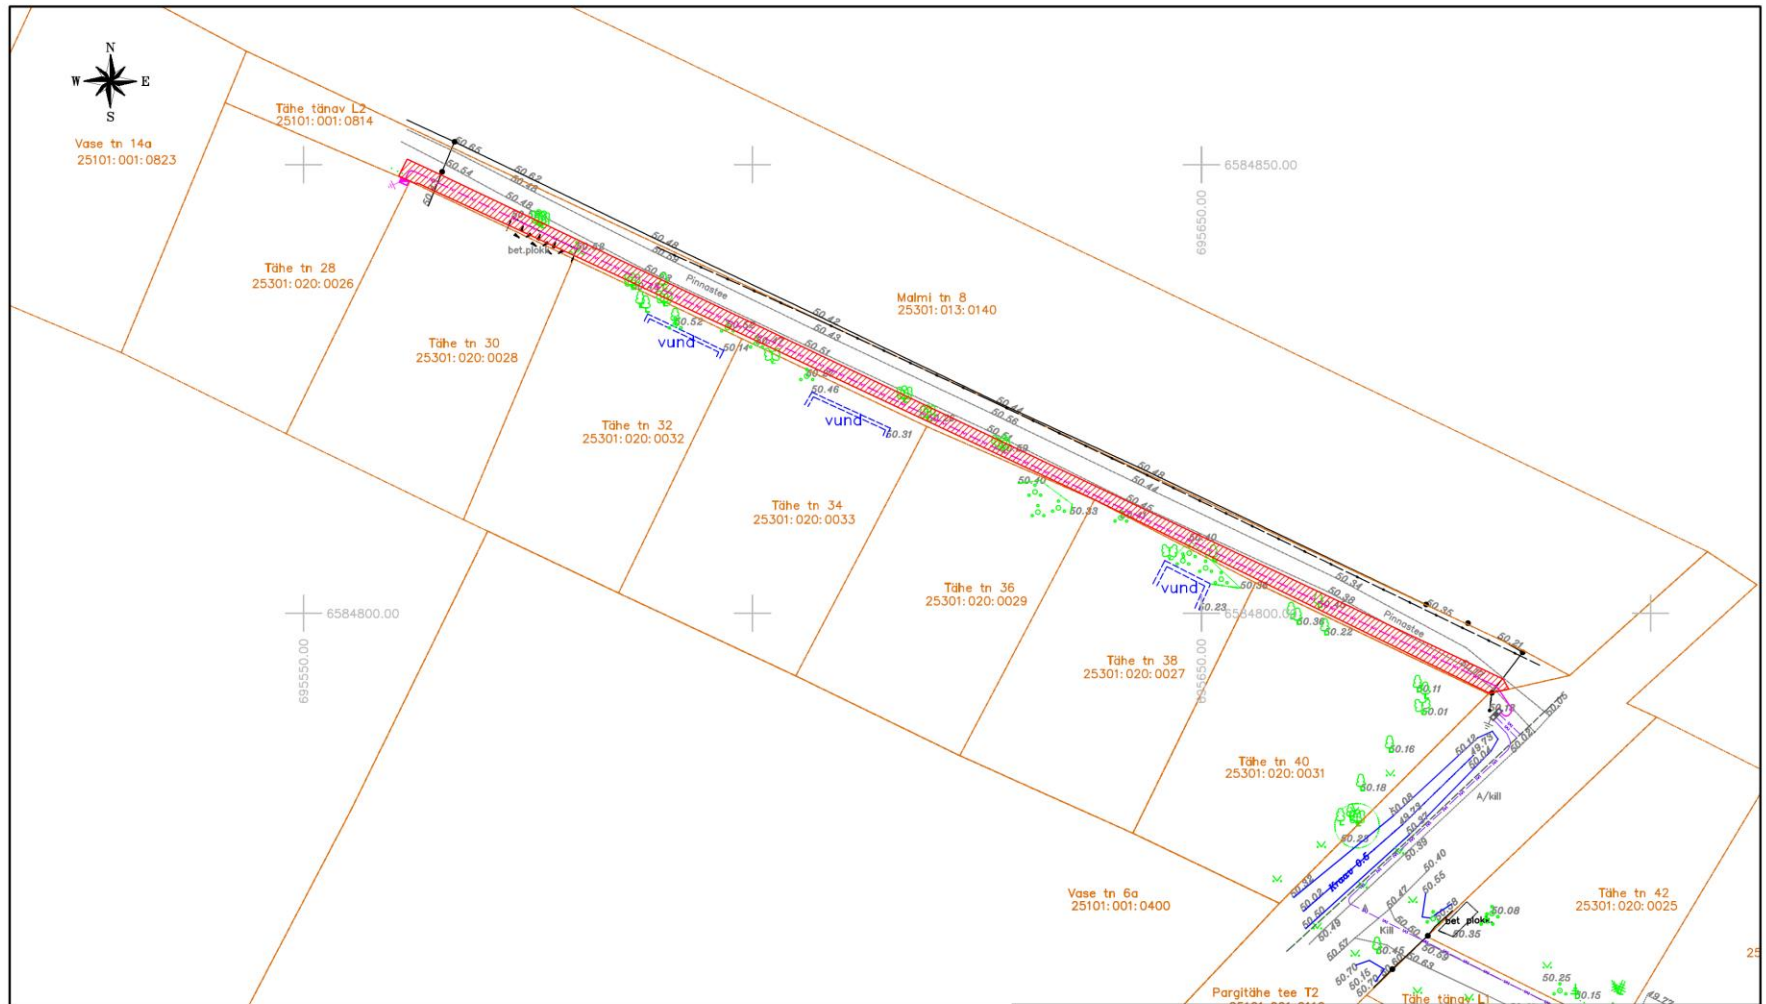

- Kinnistu piir
-  Talumiskohustuse ala (seatakse 0,4 kV kaablile, mille kaitsevöönd on 1 m kaablist mõlemale poole).
Talumiskohustuse ala on - 227 m².