


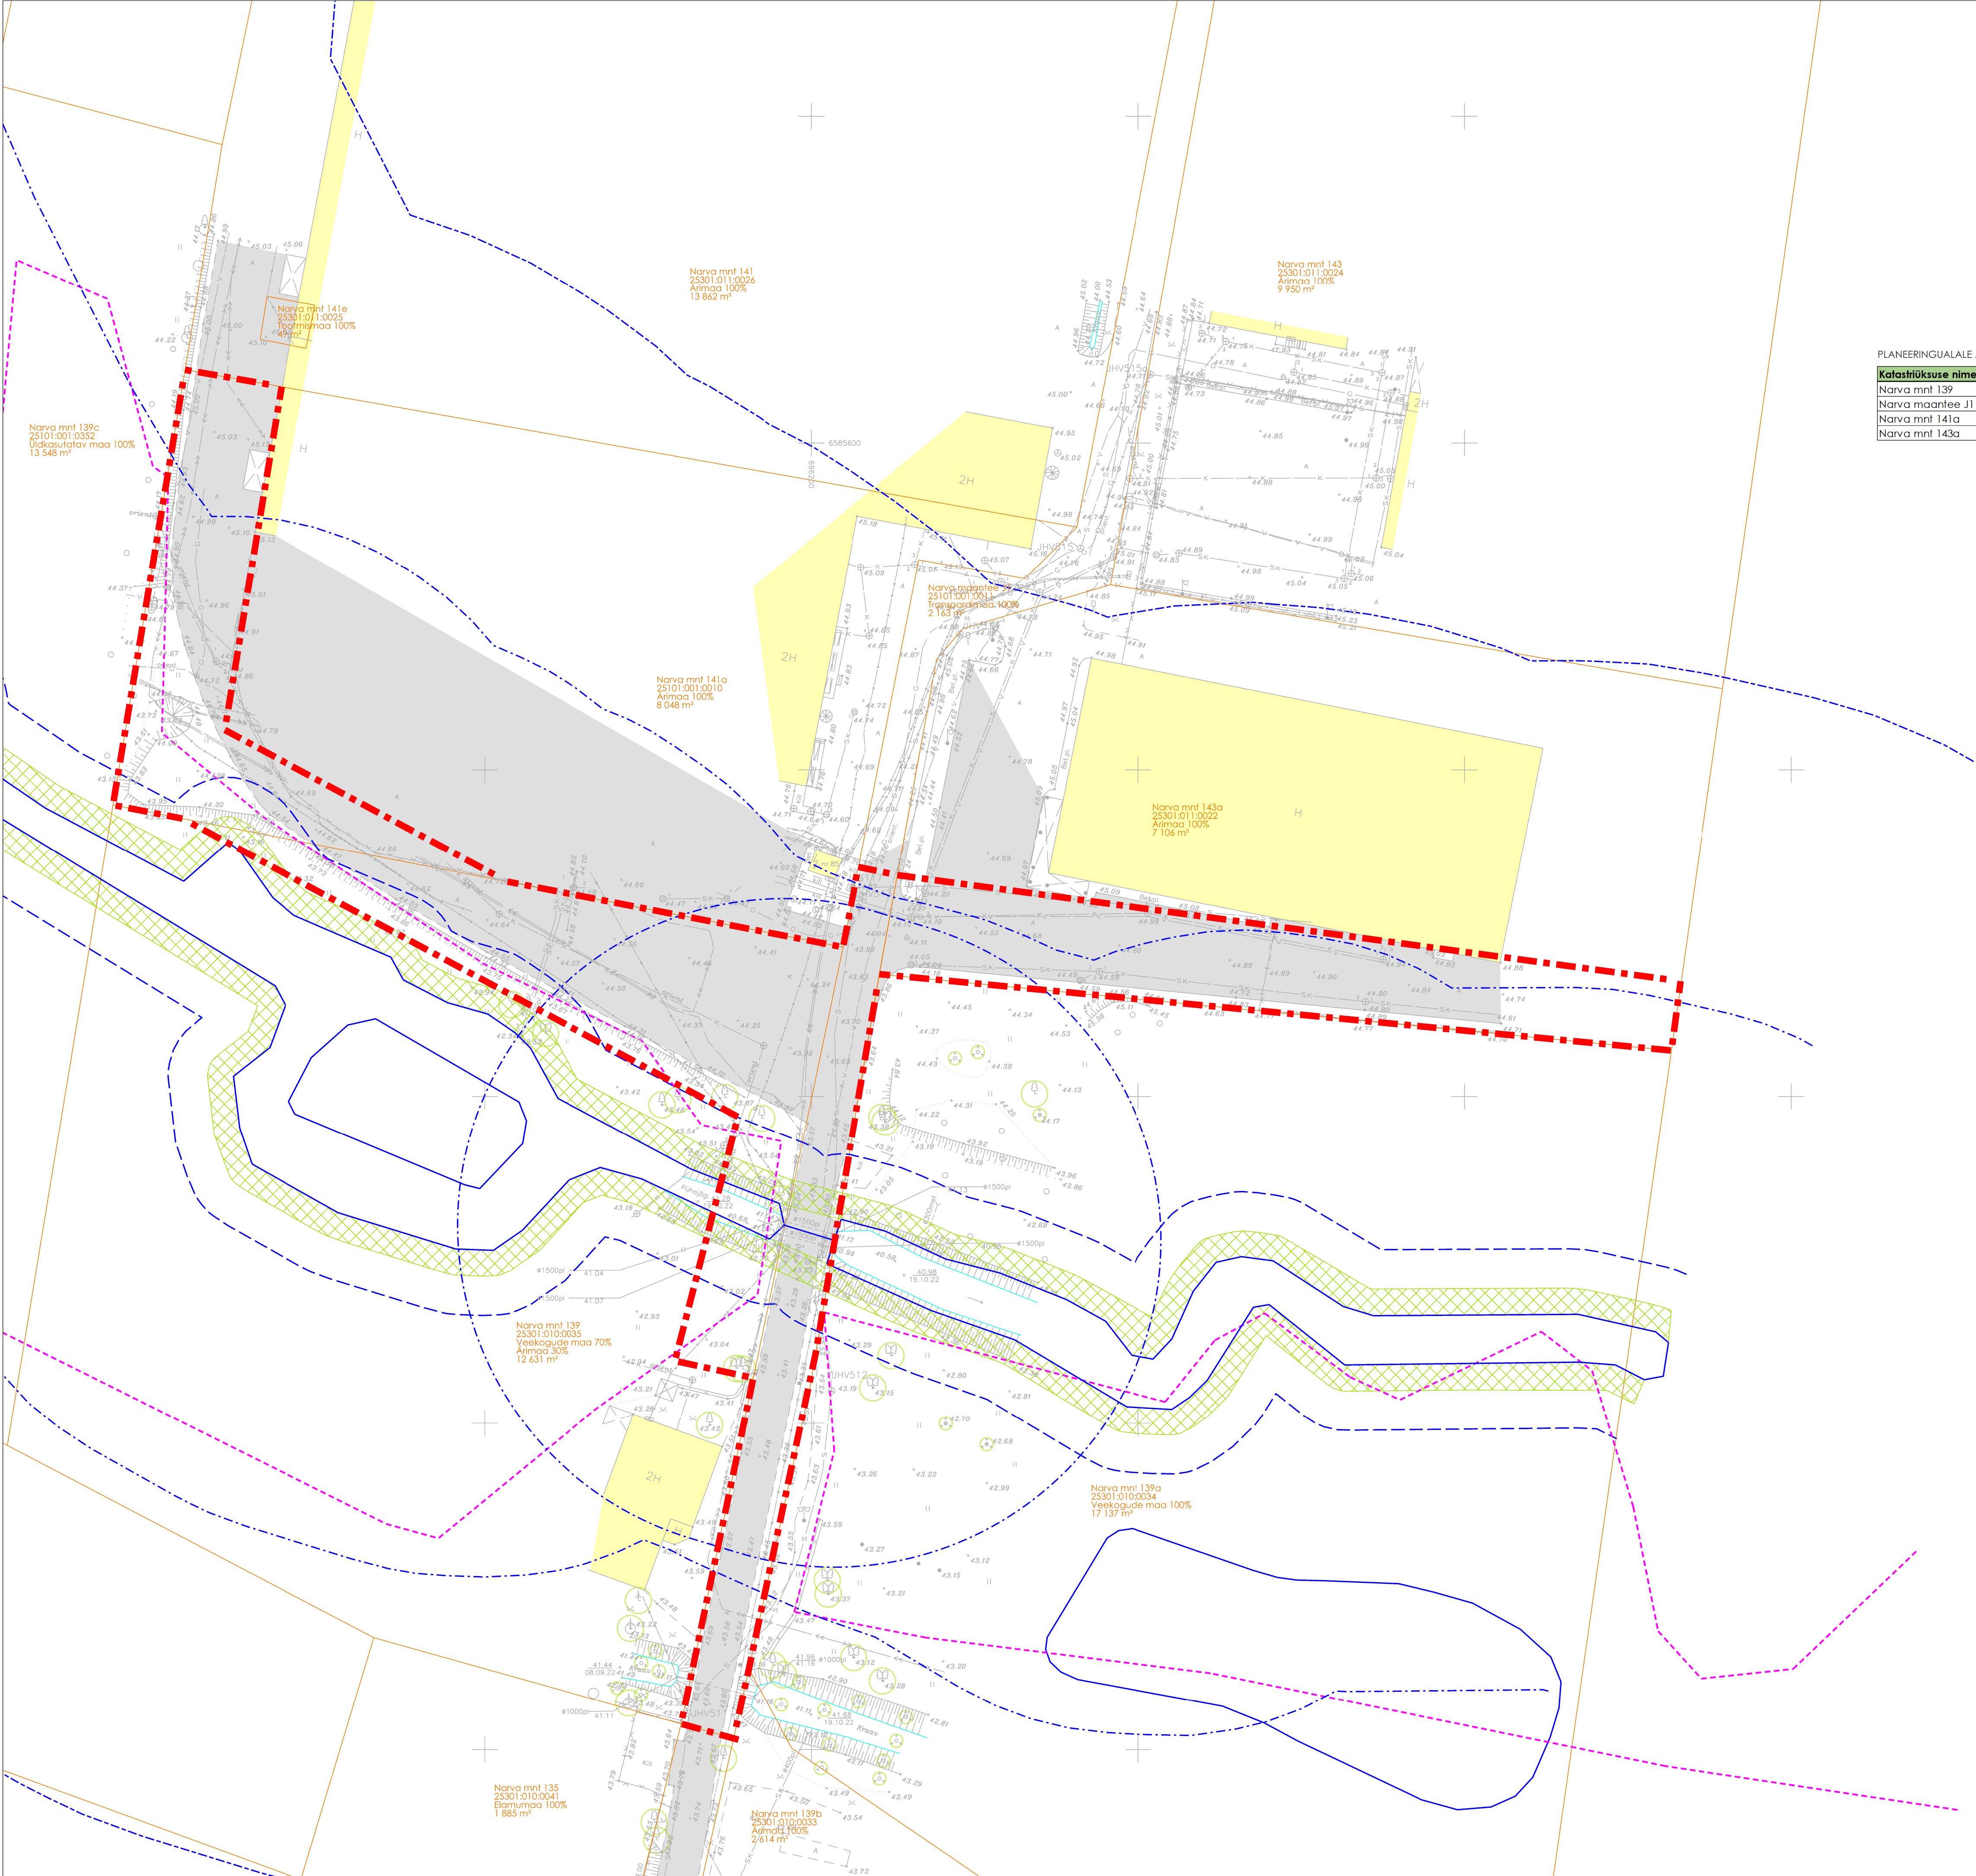

PLANEERINGUALALE JÄÄVATE KATASTRÜKSUSTE ANDMED

Katastrüksuse nimetus	Katastrifunnus	Katastrüksuse sihtotstarve	Katastrüksuse pindala	Planeeringualasse jääv pindala
Narva mnt 139	25301:010:0035	Veekogude maa 70%, ärimaa 30%	12 631 m²	2 059 m²
Narva maantee J1	25101:001:0011	Transpordimaa 100%	2 163 m²	1 048 m²
Narva mnt 141a	25101:001:0010	Ärimaa 100%	8 048 m²	1 352 m²
Narva mnt 143a	25301:011:0022	Ärimaa 100%	7 106 m²	1 581 m²

- LEPPEMÄRGID
- Planeeringuala piir
 - Katastrüksuse piir
 - Narva mnt 139
25301:010:0035
Veekogude maa 70%,
Ärimaa 30%
12 631 m²
 - Katastrüksuse nimetus, tunnus,
sihtotstarve ja pindala
 - Olemasolev hoone
 - Olemasolev asfalkattega tee
 - Üksikpuu, põõsas
 - Elektri keskpinge maakaabellin
 - Elektri madalpinge maakaabellin
 - Sidekaabel
 - Sidekanalisatsioon
 - Gaasitorustik
 - Veetorustik
 - Kanalisatsioonitorustik
 - Sademevee kanalisatsioonitorustik
 - Olemasolev trüüp
 - Möödistusaeagne veepiir
 - Veekogu veepiir (EIAK, andmed alla loetud 07.01.2023)
 - Pühajõe kalda ehituskeelvöönd 10 m (vt märkus 3)
 - Pühajõe kalda ehituskeelvöönd 50 m (vt märkus 3)
 - Pühajõe kalda ehituskeelvöönd 100 m (vt märkus 3)
 - Pühajõe kallaste alatus 4 m (vt märkus 3)
 - Loodusdirektiivi elupaigatüübi lammilindud (6450) ala

Märkus:

1. Planeeringualasse jäävad osaliselt (ulatuse, kuhu kavandatakse soojatorustiku Pühajõe kalda ehituskeelvööndis) järgmised katastrüksused: Narva mnt 139 (kt 25301:010:0035), Narva maantee J1 (kt 25101:001:0011), Narva mnt 143a (kt 25301:011:0022) ja Narva mnt 141a (kt 25101:001:0010). Planeeringuala pindala on ligikaudu 6 000 m².

2. Planeeringuala aluskaardina on kasutatud InfraExpert OÜ poolt septembris 2022 koostatud topo-geodeetilist alusplaani (töö nr 11567). Mõõtkava on 1 : 500, koordinaadid on E-51 97 ja kõrgused eht2000 süsteemis.

3. Pühajõe kalda veekaitse-, ehituskeelu- ja piiranguvööndi piir ning kallaste alatus on näidatud veekogu veepiirist.



Projektijuht/koostaja:
Jaana Vesikmeister

Töö nimetus:

Joonise nimetus:

Koostamise korraldaja:
Jõhvi Vallavalitsus

Jõhvi linnas soojatorustiku
DETAILPLANEERING

TUGIJOONIS

Huvitatud isik:
Gren Viru AS

Joonise nr:

Ruum Raamis OÜ
Mobi: 5698 3956
ruum.raamis@gmail.com

Kuupäev:
002-23

Mõõtkava:
22.03.2023

Joonise nr:
1:500

2